


KATASTRÁLNÍ SITUAČNÍ VÝKRES 1:1000

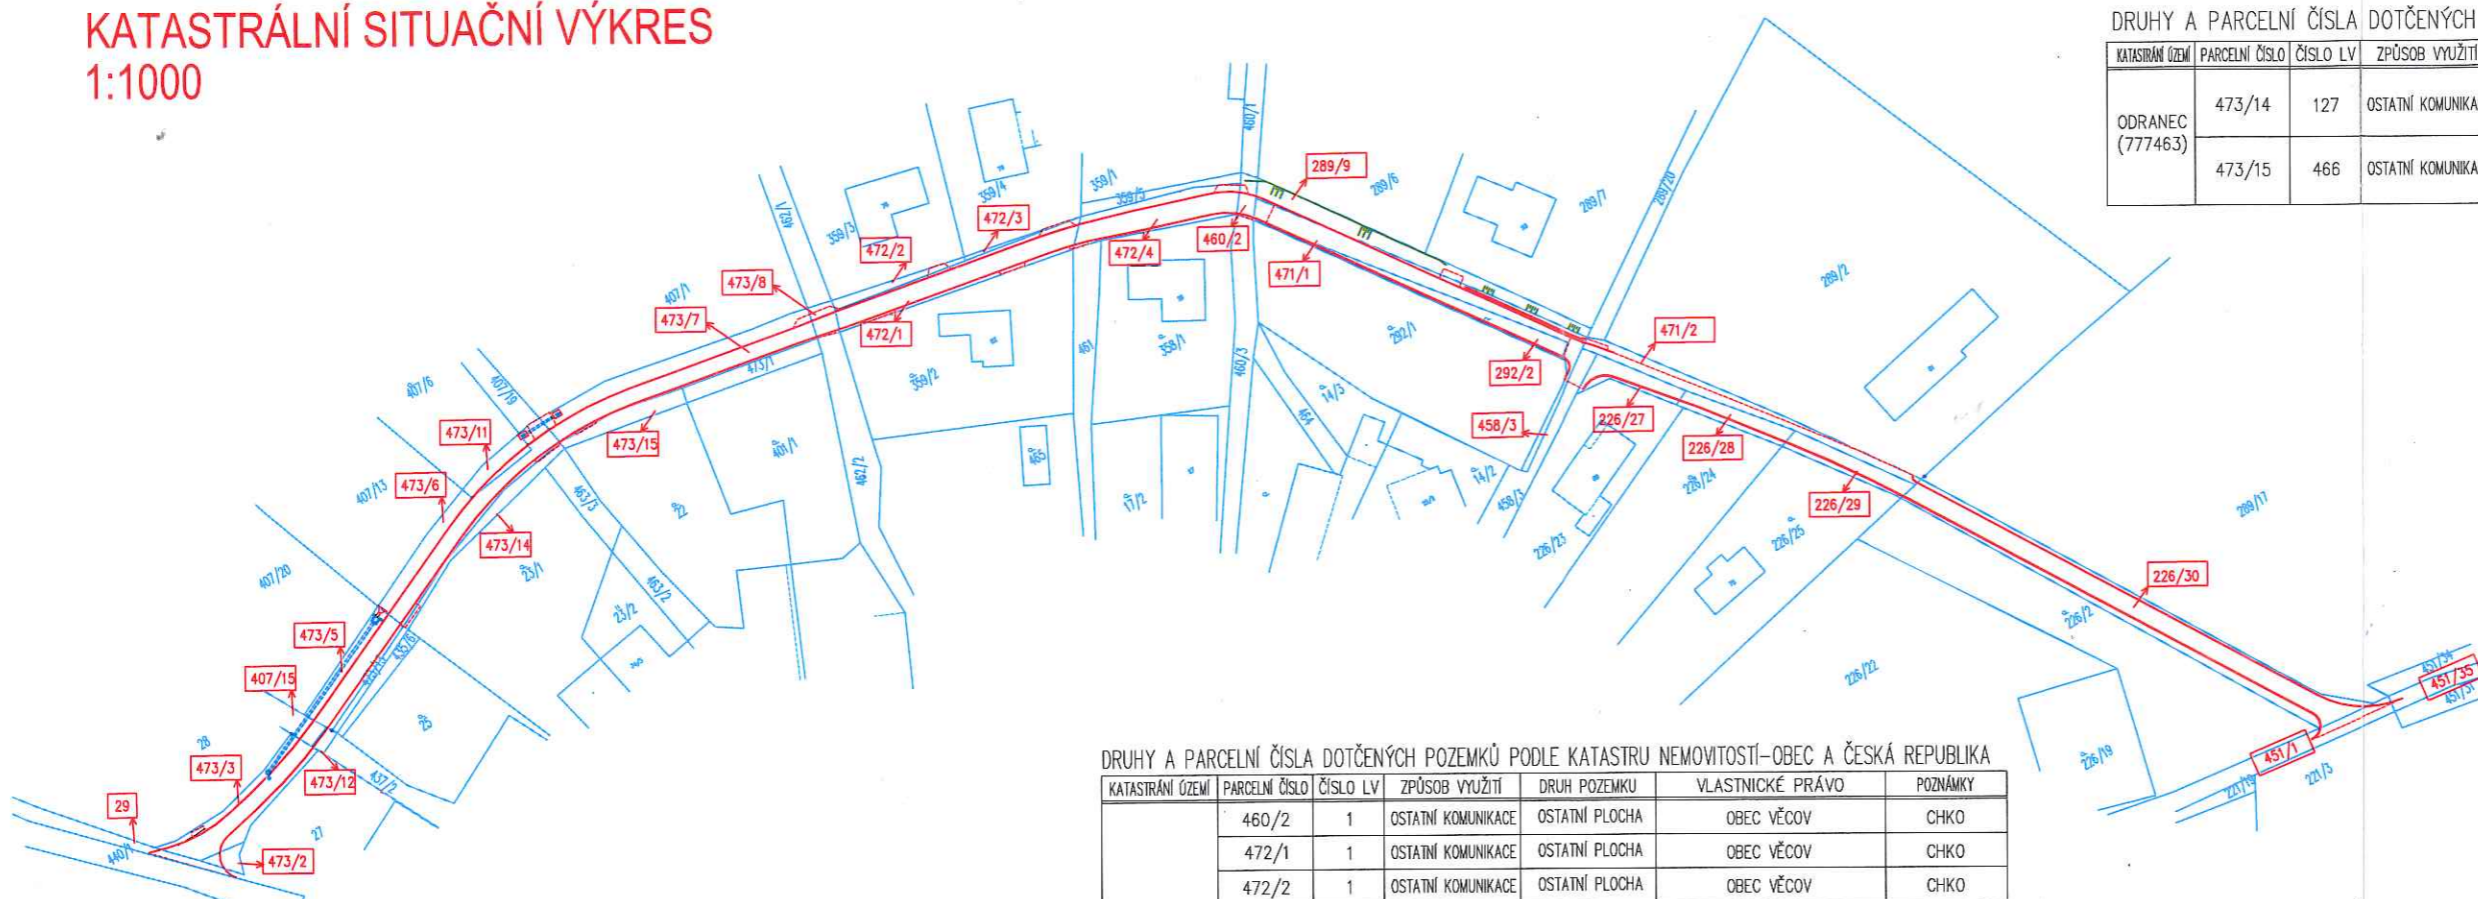

DRUHY A PARCELNÍ ČÍSLA DOTČENÝCH POZEMKŮ PODLE KATASTRU NEMOVITOSTÍ-SOUKROMÍ VLASTNÍCI

KATASTRÁLNÍ ÚZEMÍ	PARCELNÍ ČÍSLO	ČÍSLO LV	ZPŮSOB VYUŽITÍ	DRUH POZEMKU	VLASTNICKÉ PRÁVO	POZNÁMKY	SOUHLAS SE STAVBOU
ODRANEC (777463)	473/14	127	OSTATNÍ KOMUNIKACE	OSTATNÍ PLOCHA	TOPINKA VLASTMIL 1/2 TOPINKOVÁ OLGA 1/2 ODRANEC 14	CHKO	MINIMÁLNÍ ZÁSAH-DO 3m ²
	473/15	466	OSTATNÍ KOMUNIKACE	OSTATNÍ PLOCHA	LEMPLOT MILAN ODRANEC 62	CHKO	MINIMÁLNÍ ZÁSAH-DO 3m ²

DRUHY A PARCELNÍ ČÍSLA DOTČENÝCH POZEMKŮ PODLE KATASTRU NEMOVITOSTÍ-OBEC A ČESKÁ REPUBLIKA


KATASTRÁLNÍ ÚZEMÍ	PARCELNÍ ČÍSLO	ČÍSLO LV	ZPŮSOB VYUŽITÍ	DRUH POZEMKU	VLASTNICKÉ PRÁVO	POZNÁMKY	
ODRANEC (777463)	460/2	1	OSTATNÍ KOMUNIKACE	OSTATNÍ PLOCHA	OBEC VĚCOV	CHKO	
	472/1	1	OSTATNÍ KOMUNIKACE	OSTATNÍ PLOCHA	OBEC VĚCOV	CHKO	
	472/2	1	OSTATNÍ KOMUNIKACE	OSTATNÍ PLOCHA	OBEC VĚCOV	CHKO	
	472/3	1	OSTATNÍ KOMUNIKACE	OSTATNÍ PLOCHA	OBEC VĚCOV	CHKO	
	472/4	1	OSTATNÍ KOMUNIKACE	OSTATNÍ PLOCHA	OBEC VĚCOV	CHKO	
	473/7	1	OSTATNÍ KOMUNIKACE	OSTATNÍ PLOCHA	OBEC VĚCOV	CHKO	
	473/8	1	OSTATNÍ KOMUNIKACE	OSTATNÍ PLOCHA	OBEC VĚCOV	CHKO	
	473/6	1	OSTATNÍ KOMUNIKACE	OSTATNÍ PLOCHA	OBEC VĚCOV	CHKO	
	473/11	1	OSTATNÍ KOMUNIKACE	OSTATNÍ PLOCHA	OBEC VĚCOV	CHKO	
	473/5	1	OSTATNÍ KOMUNIKACE	OSTATNÍ PLOCHA	OBEC VĚCOV	CHKO	
	473/3	1	OSTATNÍ KOMUNIKACE	OSTATNÍ PLOCHA	OBEC VĚCOV	CHKO	
	473/2	1	OSTATNÍ KOMUNIKACE	OSTATNÍ PLOCHA	OBEC VĚCOV	CHKO	
	29	1	OSTATNÍ KOMUNIKACE	OSTATNÍ PLOCHA	OBEC VĚCOV	CHKO	
	407/15	10002	---	---	ORNÁ PŮDA	ČESKÁ REPUBLIKA	ZPF,CHKO
	473/12	10002	OSTATNÍ KOMUNIKACE	OSTATNÍ PLOCHA	ČESKÁ REPUBLIKA	CHKO	

DRUHY A PARCELNÍ ČÍSLA DOTČENÝCH POZEMKŮ PODLE KATASTRU NEMOVITOSTÍ-OBEC A ČESKÁ REPUBLIKA

KATASTRÁLNÍ ÚZEMÍ	PARCELNÍ ČÍSLO	ČÍSLO LV	ZPŮSOB VYUŽITÍ	DRUH POZEMKU	VLASTNICKÉ PRÁVO	POZNÁMKY
ODRANEC (777463)	451/35	1	OSTATNÍ KOMUNIKACE	OSTATNÍ PLOCHA	OBEC VĚCOV	CHKO
	451/1	1	OSTATNÍ KOMUNIKACE	OSTATNÍ PLOCHA	OBEC VĚCOV	CHKO
	226/30	1	OSTATNÍ KOMUNIKACE	OSTATNÍ PLOCHA	OBEC VĚCOV	CHKO
	226/29	1	OSTATNÍ KOMUNIKACE	OSTATNÍ PLOCHA	OBEC VĚCOV	CHKO
	226/28	1	OSTATNÍ KOMUNIKACE	OSTATNÍ PLOCHA	OBEC VĚCOV	CHKO
	226/27	1	OSTATNÍ KOMUNIKACE	OSTATNÍ PLOCHA	OBEC VĚCOV	CHKO
	471/2	1	OSTATNÍ KOMUNIKACE	OSTATNÍ PLOCHA	OBEC VĚCOV	CHKO
	458/3	1	OSTATNÍ KOMUNIKACE	OSTATNÍ PLOCHA	OBEC VĚCOV	CHKO
	292/2	1	---	ZAHRADA	OBEC VĚCOV	ZPF,CHKO
	471/1	1	OSTATNÍ KOMUNIKACE	OSTATNÍ PLOCHA	OBEC VĚCOV	CHKO
	289/9	1	---	ORNÁ PŮDA	OBEC VĚCOV	ZPF,CHKO

LEGENDA

- 451/1 ZASAŽENÉ POZEMKY
- 451/31 SOUSEDNÍ POZEMKY
- HRANICE PARCEL DLE KN
- OBVOD STAVBY

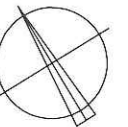

POZNÁMKY

PŘED ZAPOČETÍM ZEMNÍCH PRACÍ JE NUTNO VYTYČIT VEŠKERÉ PODZEMNÍ SÍTĚ
SÍTĚ NENÍ MOŽNO ODMĚŘOVAT Z TOHOTO VÝKRESU, BYLY VYNESENY POUZE INFORMATIVNĚ
VÝŠKOVÝ SYSTÉM B.p.v.

ZODP. PROJEKTANT	Ing. LEOŠ POHANKA	 ING. LEOŠ POHANKA projektové a inženýrské služby Dolní 35, Nové Veselí, 592 14 tel.: 566 667 342, gsm: 602 663 045 IČO: 456 53 054, DIČ: CZ5603151664 projekce@pohanka.net, www.pohanka.net
VYPRACOVAL	Bc. PETR JAROŠ	
KRAJ	VYSOČINA	STÁVEBNÍ ÚŘAD NOVÉ MĚSTO NA MORAVĚ
MÍSTO STAVBY	K.Ú. ODRANEC	
INVESTOR	OBEC VĚCOV, VĚCOV 61 592 44 VĚCOV, IČO: 00295621	
AKCE	OBEC VĚCOV, MÍSTNÍ ČÁST ODRANEC STAVEBNÍ ÚPRAVY MÍSTNÍ KOMUNIKACE	FORMÁT 3A4 DATUM 12/2021 STUPEŇ DŮRSP ČÍSLO ZAKÁZKY 164/21 ZMĚNA
OBSAH VÝKRESU	KATASTRÁLNÍ SITUAČNÍ VÝKRES	Č. VÝKRESU 2 Č. PARÉ C. 1:1000