

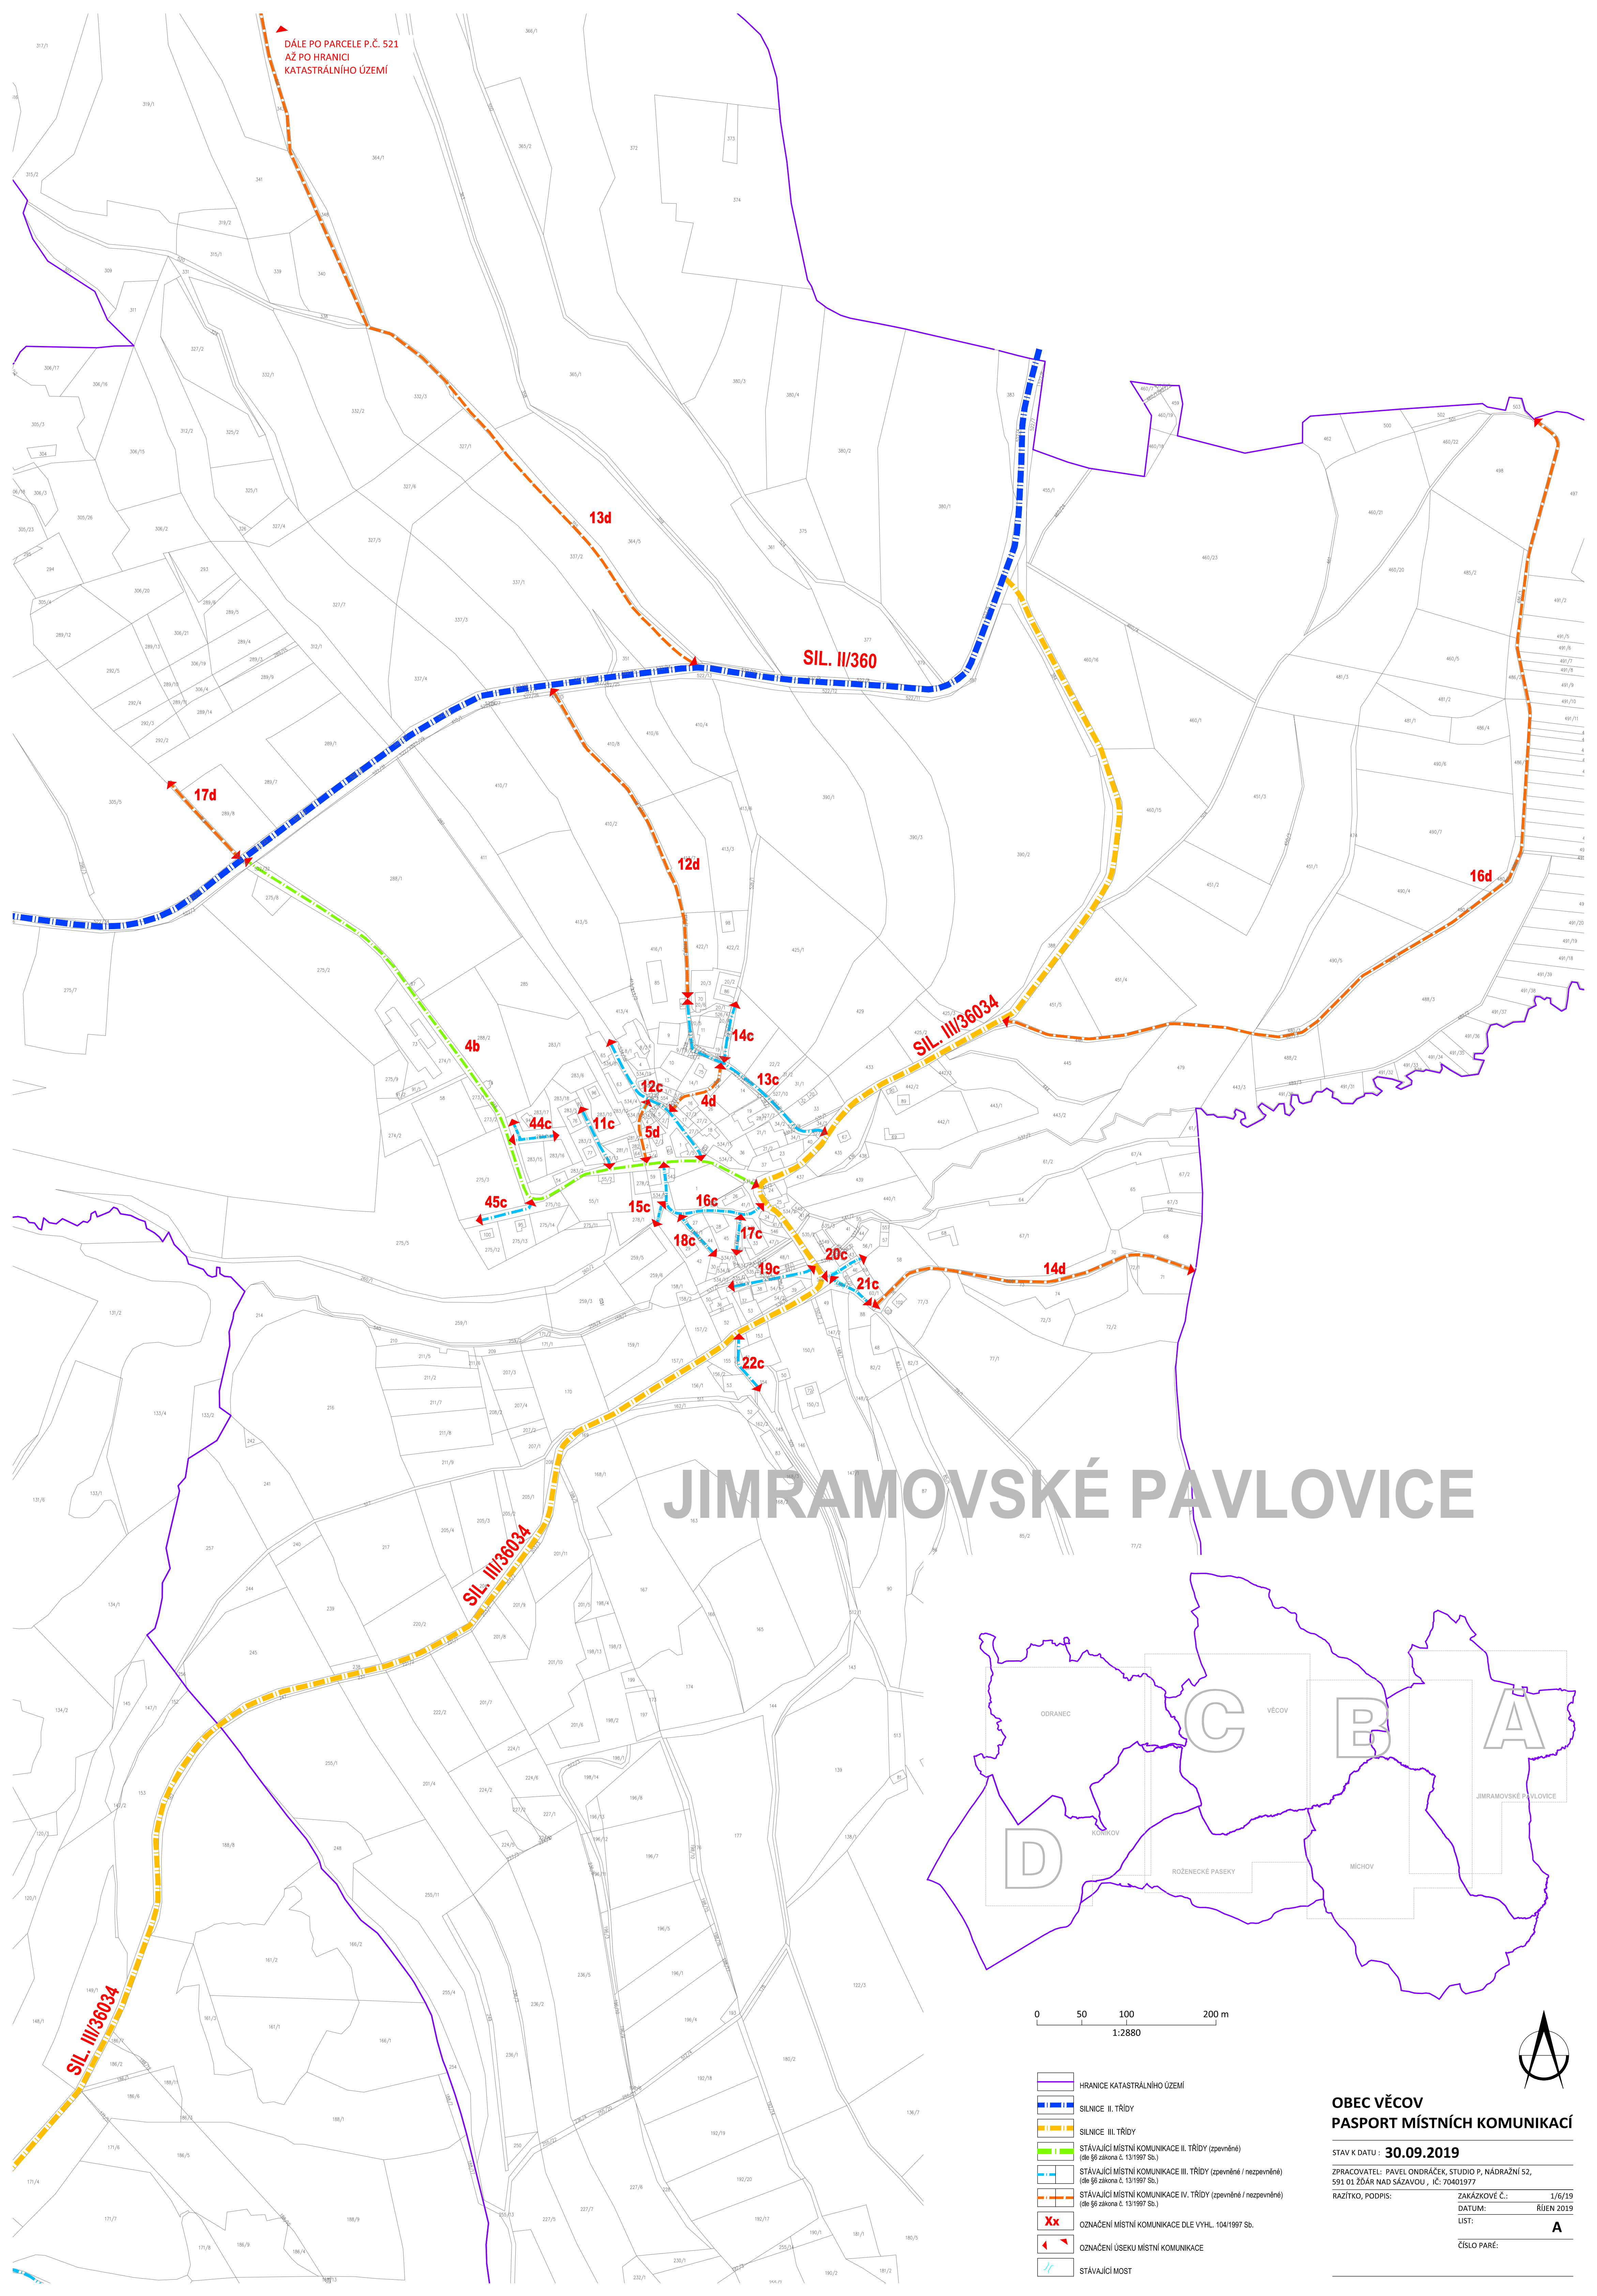
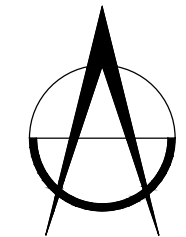


DALE PO PARCELE P.Č. 521  
AZ PO HRANICI  
KATASTRALNIHO UZEMI

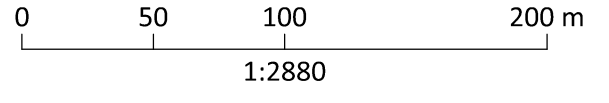

# JIMRAMOVSKÉ PAVLOVICE

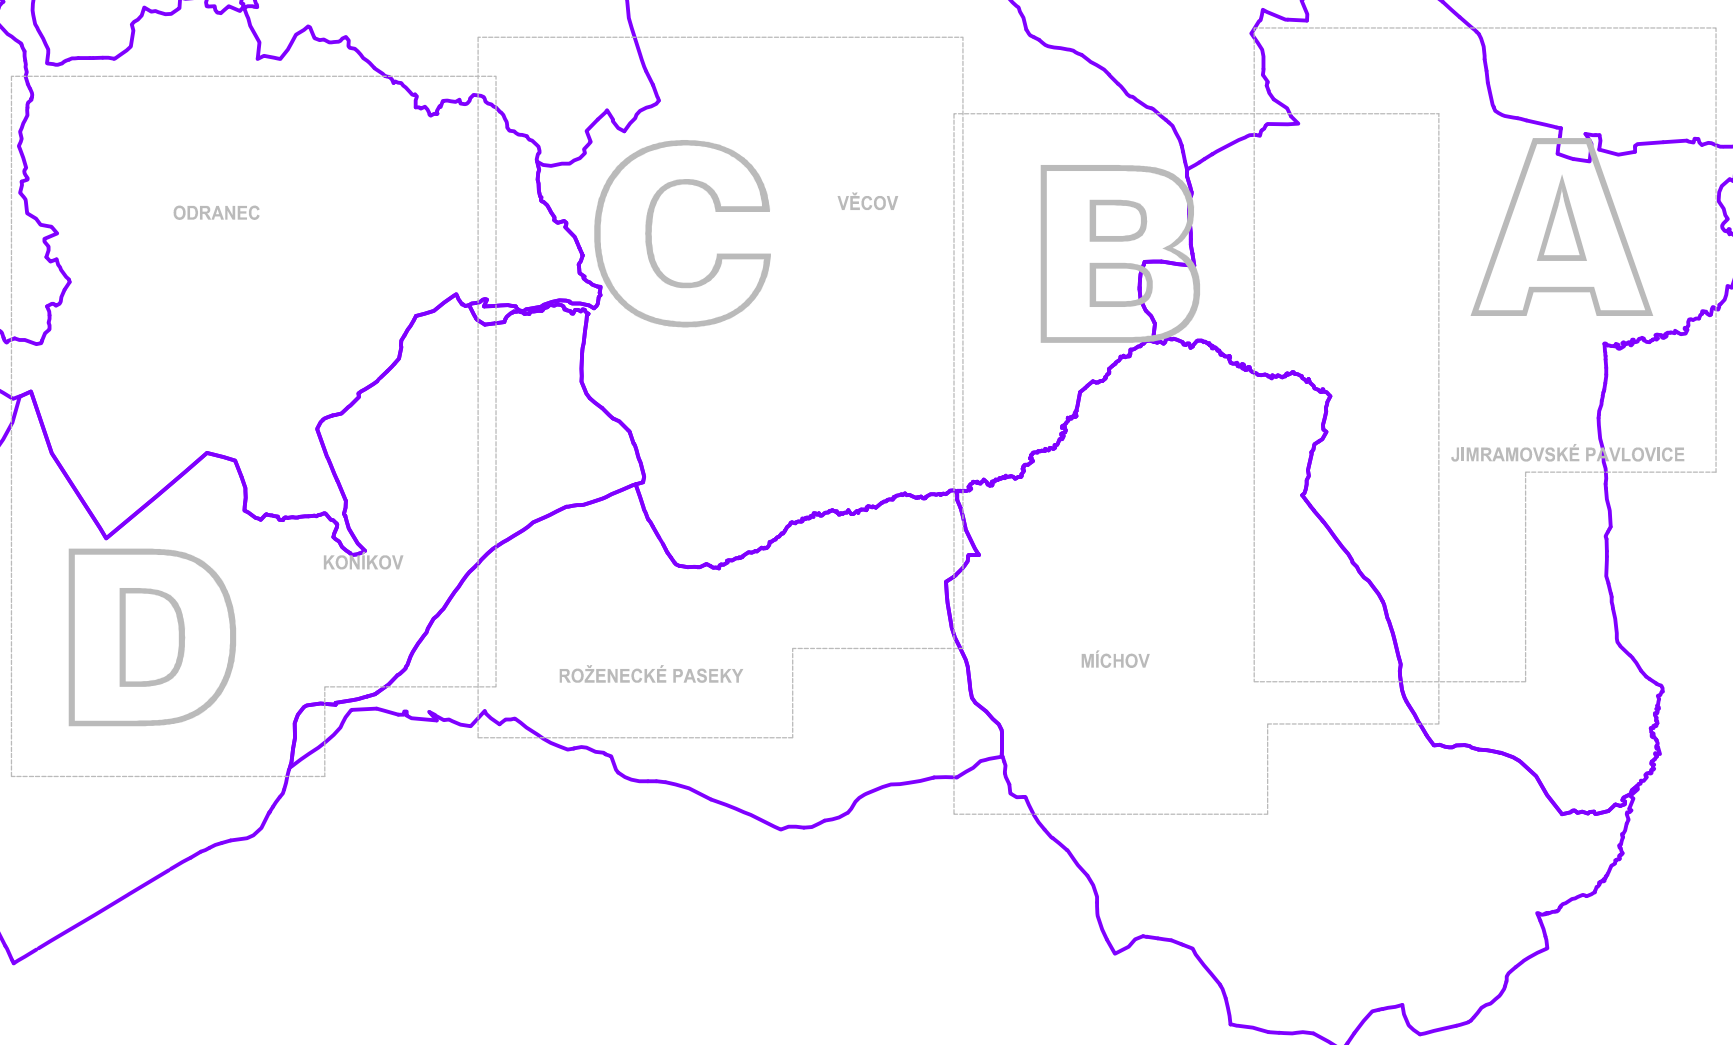

- HRANICE KATASTRALNIHO UZEMI
- SILNICE II. TRÍDY
- SILNICE III. TRÍDY
- STÁVAJÍCÍ MÍSTNÍ KOMUNIKACE II. TRÍDY (zpevněné) (dle §6 zákona č. 13/1997 Sb.)
- STÁVAJÍCÍ MÍSTNÍ KOMUNIKACE III. TRÍDY (zpevněné / nezpevněné) (dle §6 zákona č. 13/1997 Sb.)
- STÁVAJÍCÍ MÍSTNÍ KOMUNIKACE IV. TRÍDY (zpevněné / nezpevněné) (dle §6 zákona č. 13/1997 Sb.)
- OZNAČENÍ MÍSTNÍ KOMUNIKACE DLE VYHL. 104/1997 Sb.
- OZNAČENÍ ÚSEKU MÍSTNÍ KOMUNIKACE
- STÁVAJÍCÍ MOST

## OBEC VĚCOV PASPORT MÍSTNÍCH KOMUNIKACÍ

STAV K DATU : **30.09.2019**  
ZPRACOVATEL: PAVEL ONDRAČEK, STUDIO P. NÁDRAŽNÍ 52,  
591 01 ŽDĀR NAD SÁZAVOU, IČ: 70401977  
RAZÍTKO, PODPIS: ZAKÁZKOVÉ Č.: 1/6/19  
DATUM: ŘÍJEN 2019  
LÍST: **A**  
ČÍSLO PARÉ: